


### استفاده فضاهای

- 01 ورودی اصلی
- 02 آب راه و آب نما
- 03 گل کاری و فضای سبز
- 04 چوی هدایت آب های سطحی
- 05 مسی حرکت
- 06 آب نما پلکانی
- 07 مرکز می دان و محل نصب المان


خیابان مدرس

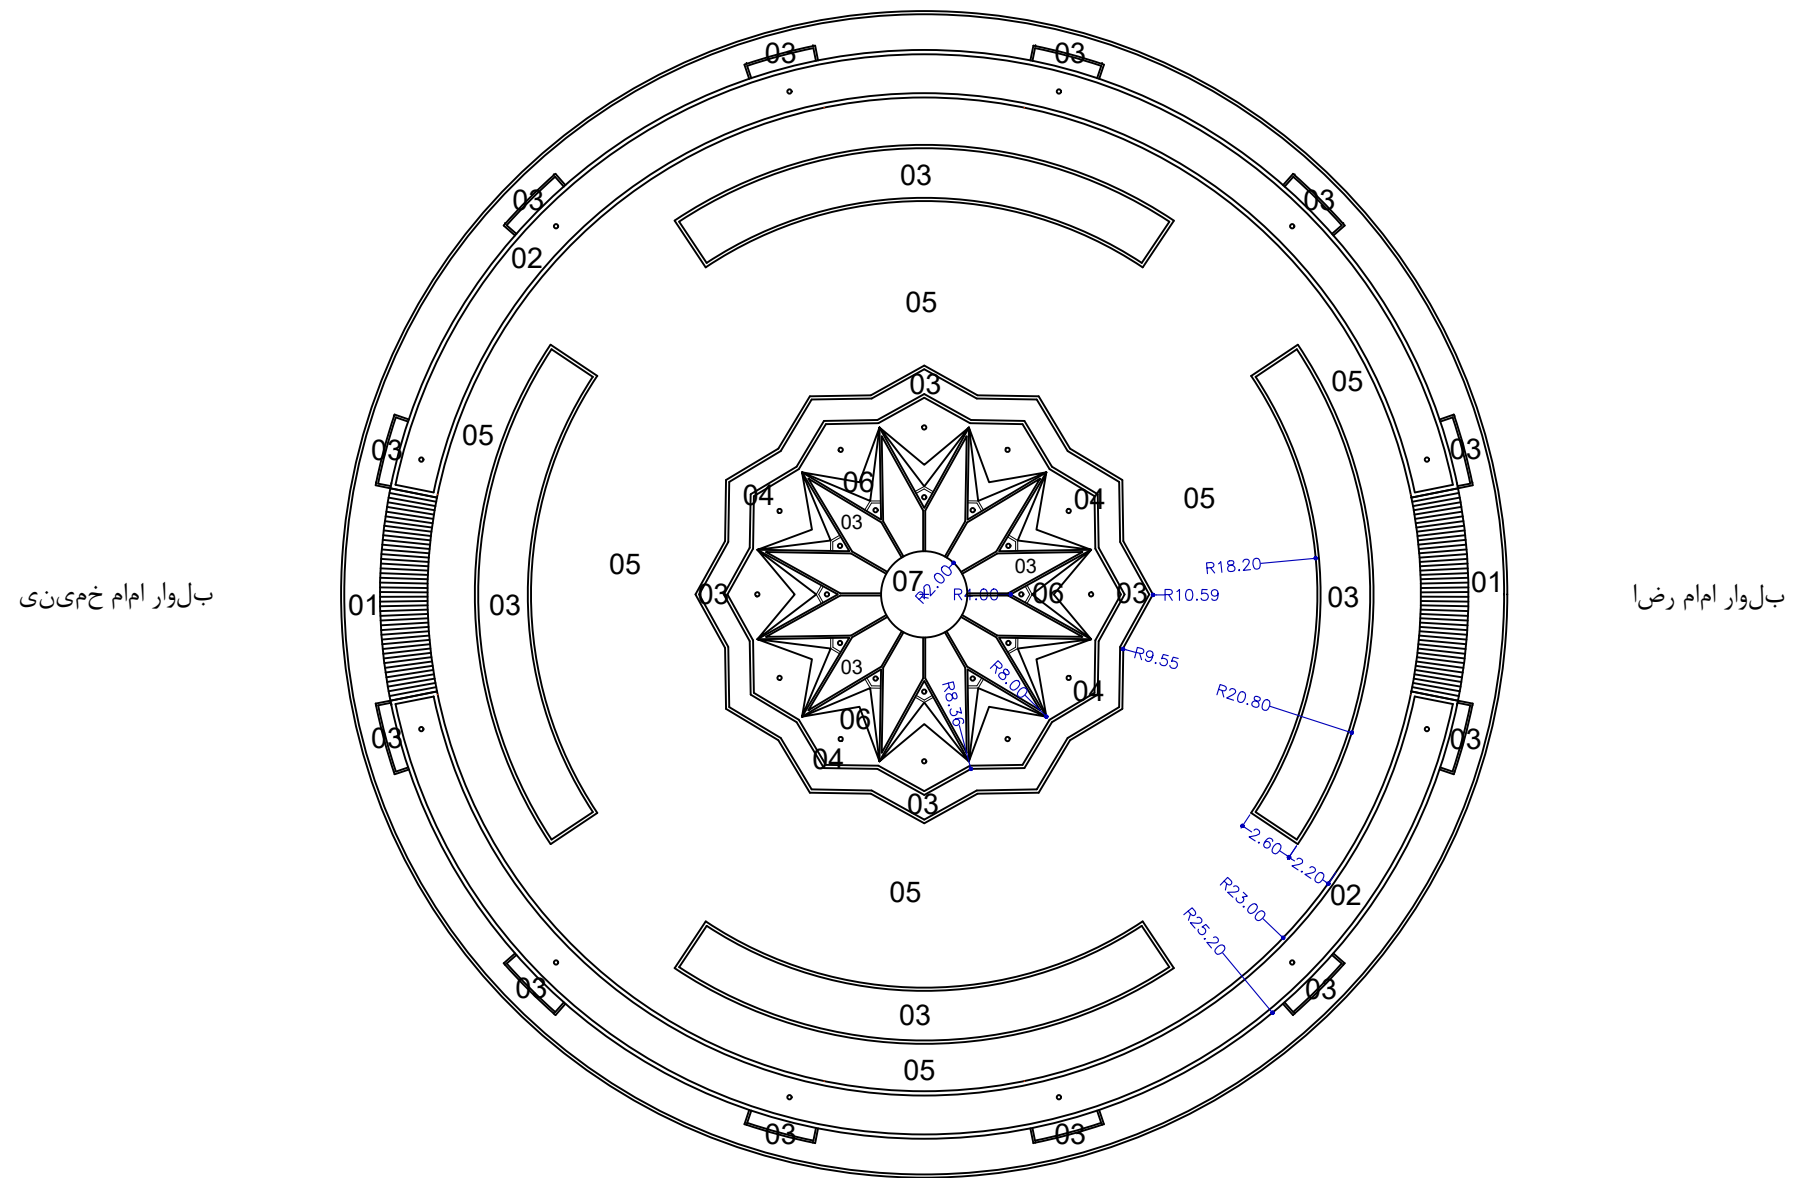

### پلان اندازه گذاری

خطوط خط چین خطوط راهنمای تقسیمات دوایر هستند.

خیابان رجائی

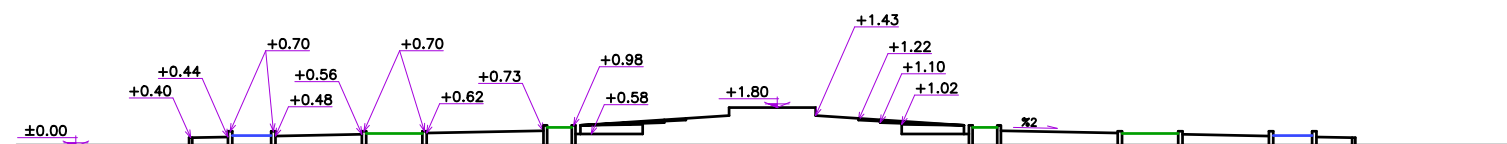

### برش عرضی می دان

شماره نقشه:	مقیاس نقشه:	تاریخ تهیه نقشه:	محل پروژه:	عنوان نقشه:	مهر و امضاء واحد تأسیسات:	مهر و امضاء واحد طراحی و نظارت:	مدیر پروژه:	کارفرما:	عنوان پروژه:
A-16-04	1/500	۱۴۰۱/۰۱/۰۵	می دان غدیر	نقشه های معماری	مهندس محمدعلی اصلی	مهندس بهزاد بصیری	مهندس بلال کدخدایی	مهندس حسین اکبری شهردار فردوس	بازسازی می دان غدیر